


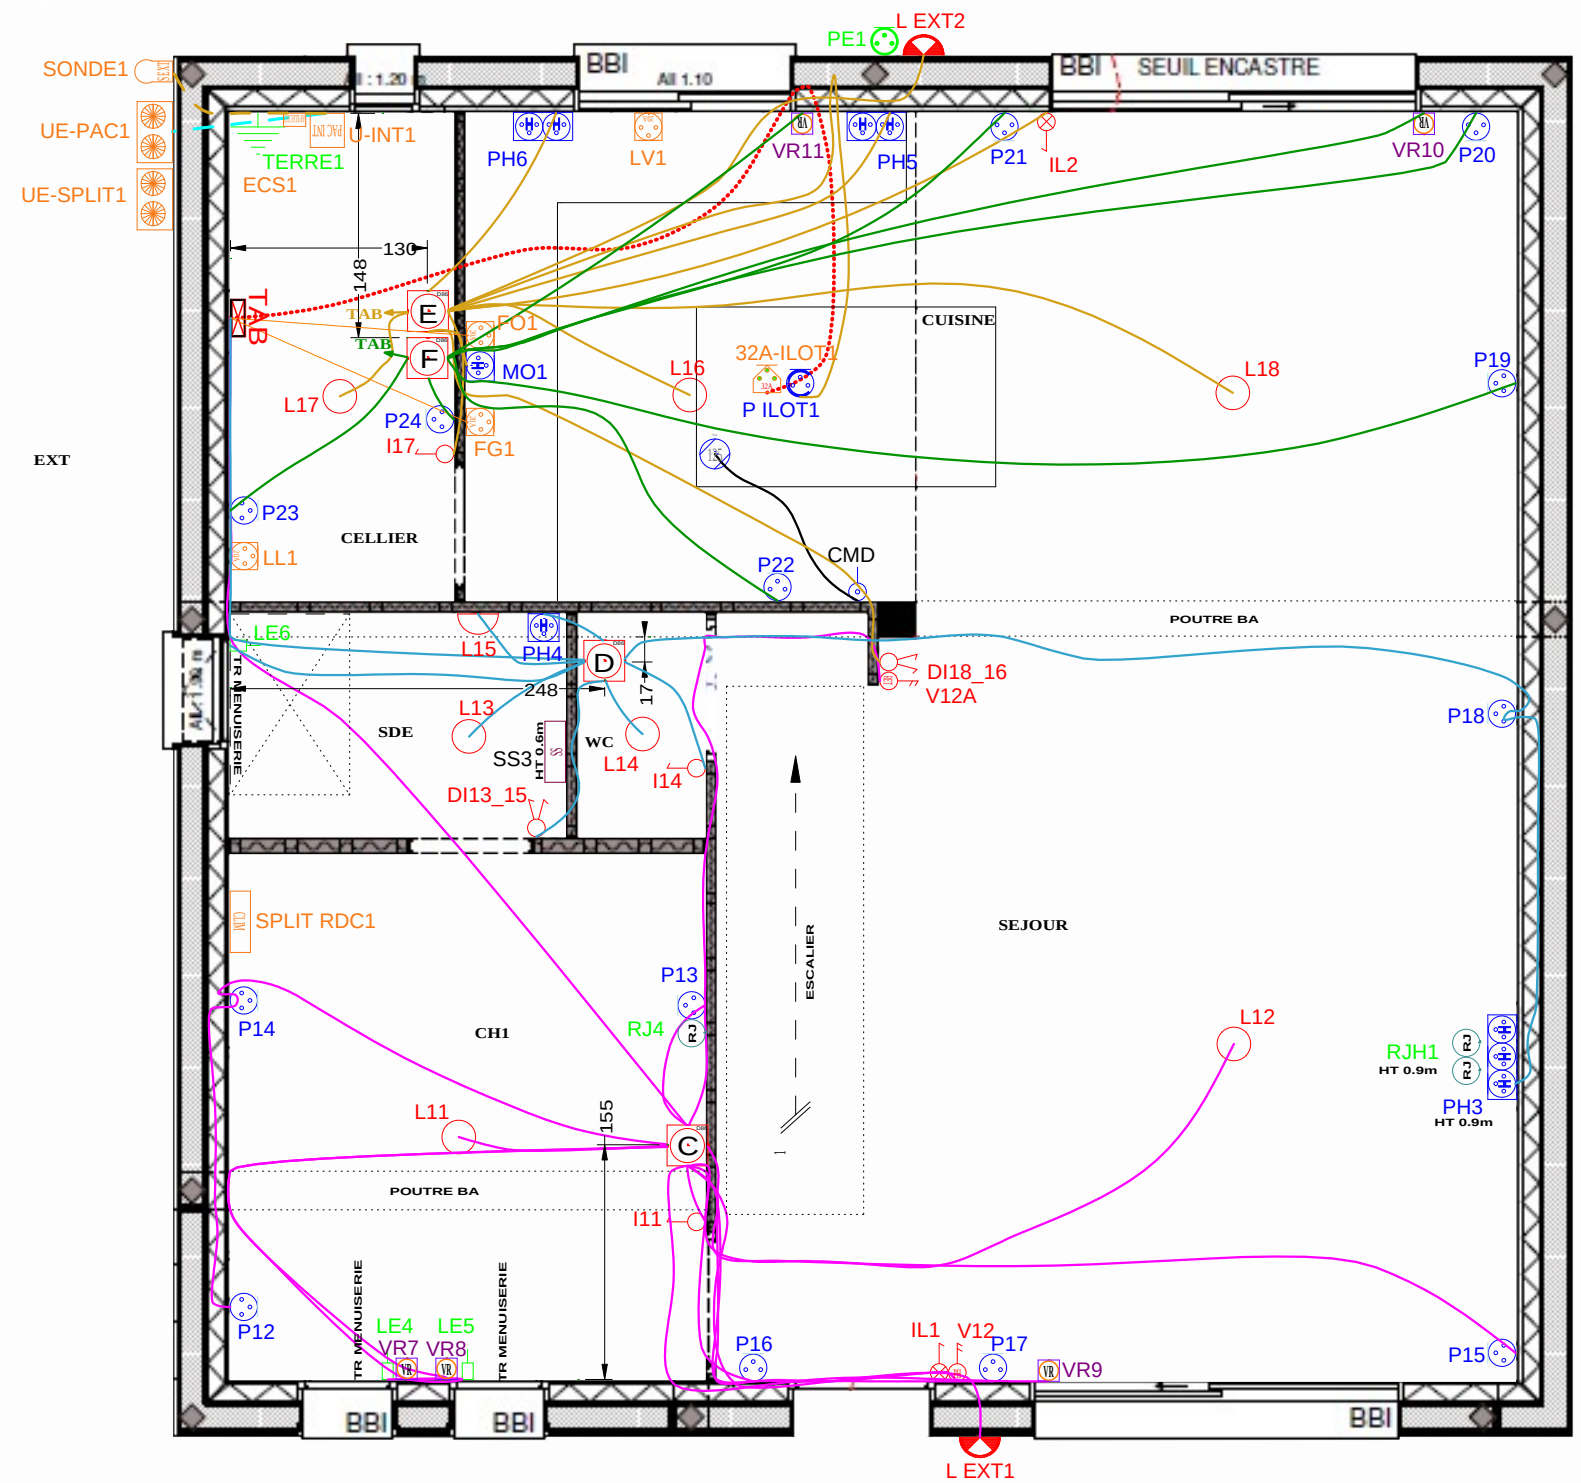

CHANTIER DOSSIER	MAISON INDIVIDUELLE	BE	AD	Numéro Page	Echelle
CLIENT	ADM	Bât.	M5	07/18	1 / 50
TITRE DE LA PAGE	PIEUVRE ELECTRIQUE	Etg.	RDC	Date: 09/12/2025	Indice A