


LIGNE DE PRISE DE COTES

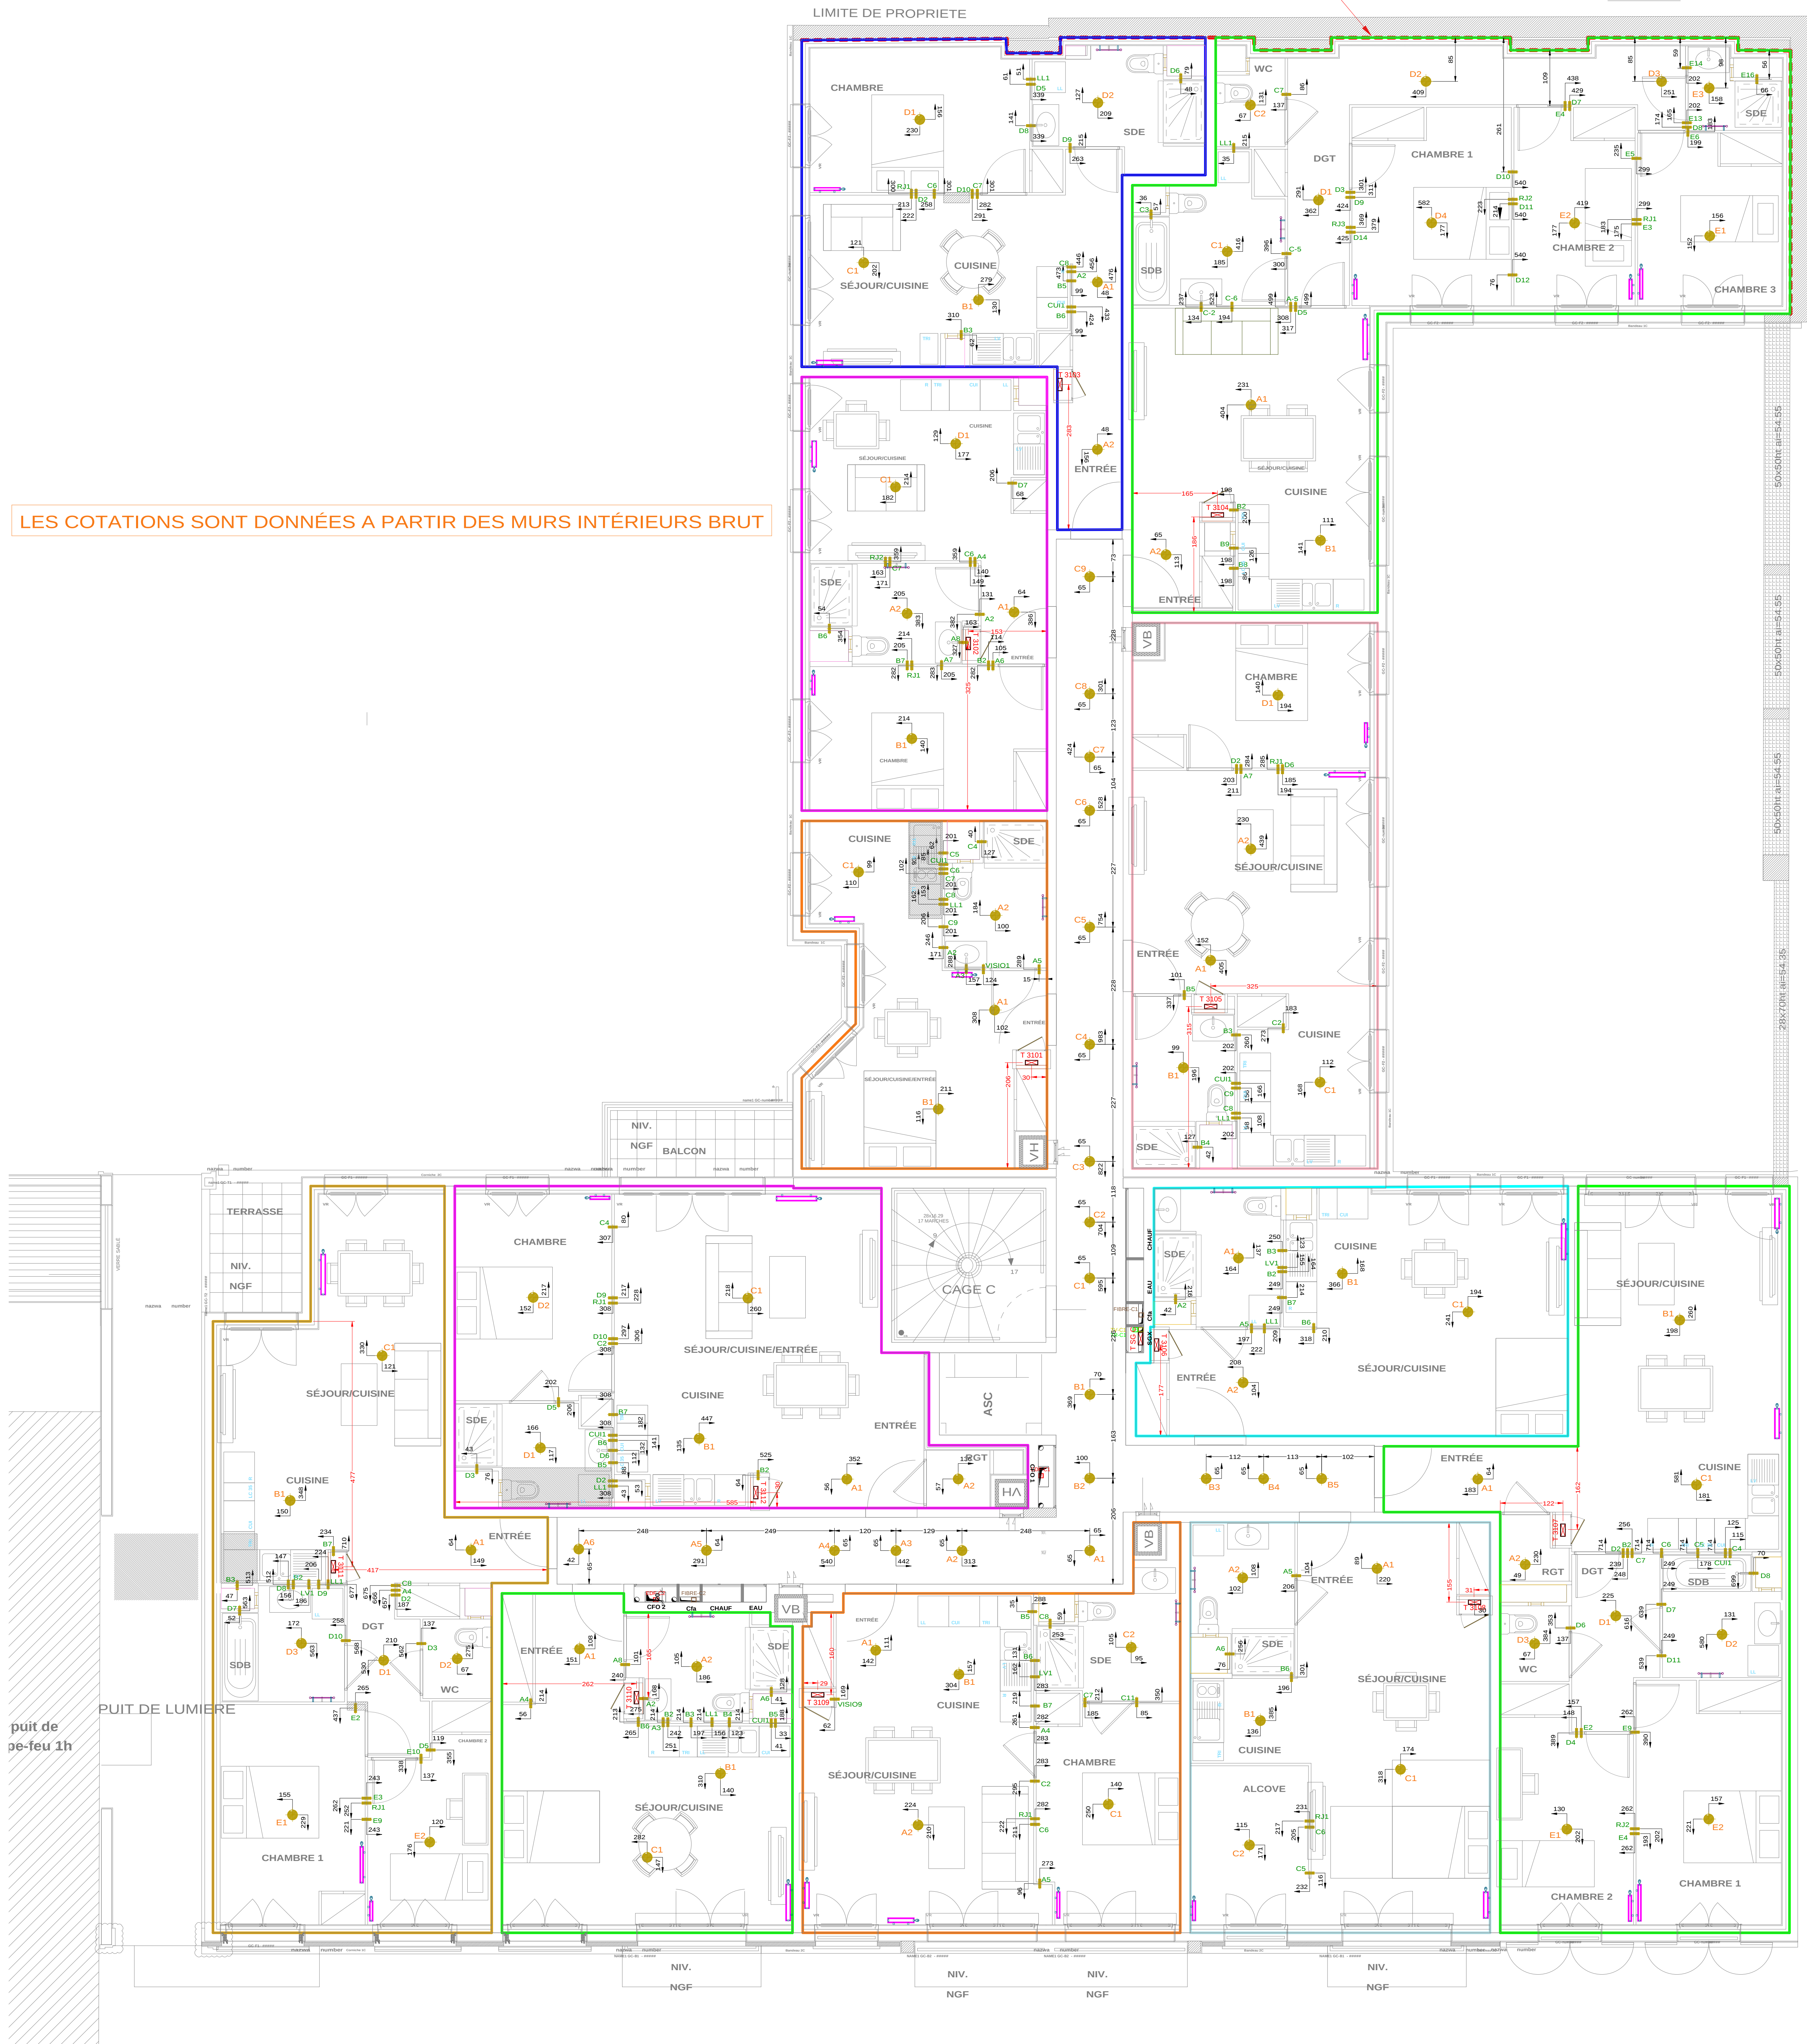

	Visiophone
	Sèche serviette
	Volet roulant
	Interrupteur Simple allumage
	Interrupteur double allumage
	Interrupteur Va-et-Vient + Simple allumage
	Interrupteur Va-et-Vient
	Prise de courant 16A + Terre H1.80m Hotte
	Prise RJ45
	Prise de courant 16A commandée H0.30m
	Prise de courant 16A + Terre H1.10m
	Prise de courant 16A + terre H0.30m
	Prise de courant 16A + terre H0.30m
	Prise de courant 16A + terre H0.30m
	Prise de courant 20A + Terre lave linge H0.30m
	Prise de courant lave vaisselle
	Alimentation 32A+ Four
	Appique murale
	Point lumineux
	Liaison équipotentielle SDB

Client	ADM		
Chantier	Date 04/08/2025		
LOGEMENT COLLECTIF			
Numéro de Chantier			
38280			
Bâtiment	A	Etage	R+1
			Echelle
			1 / 50
Titre de la page			
COTATIONS DALLE HAUTE R+1			
		ADM 37 rue des Envoies 38280 Villeneuve-d'Arbois Tél: 04 74 01 05 47 E-Mail: info@adm-contact.com Internet:	Numéro Page CR+1/21 Indice A