


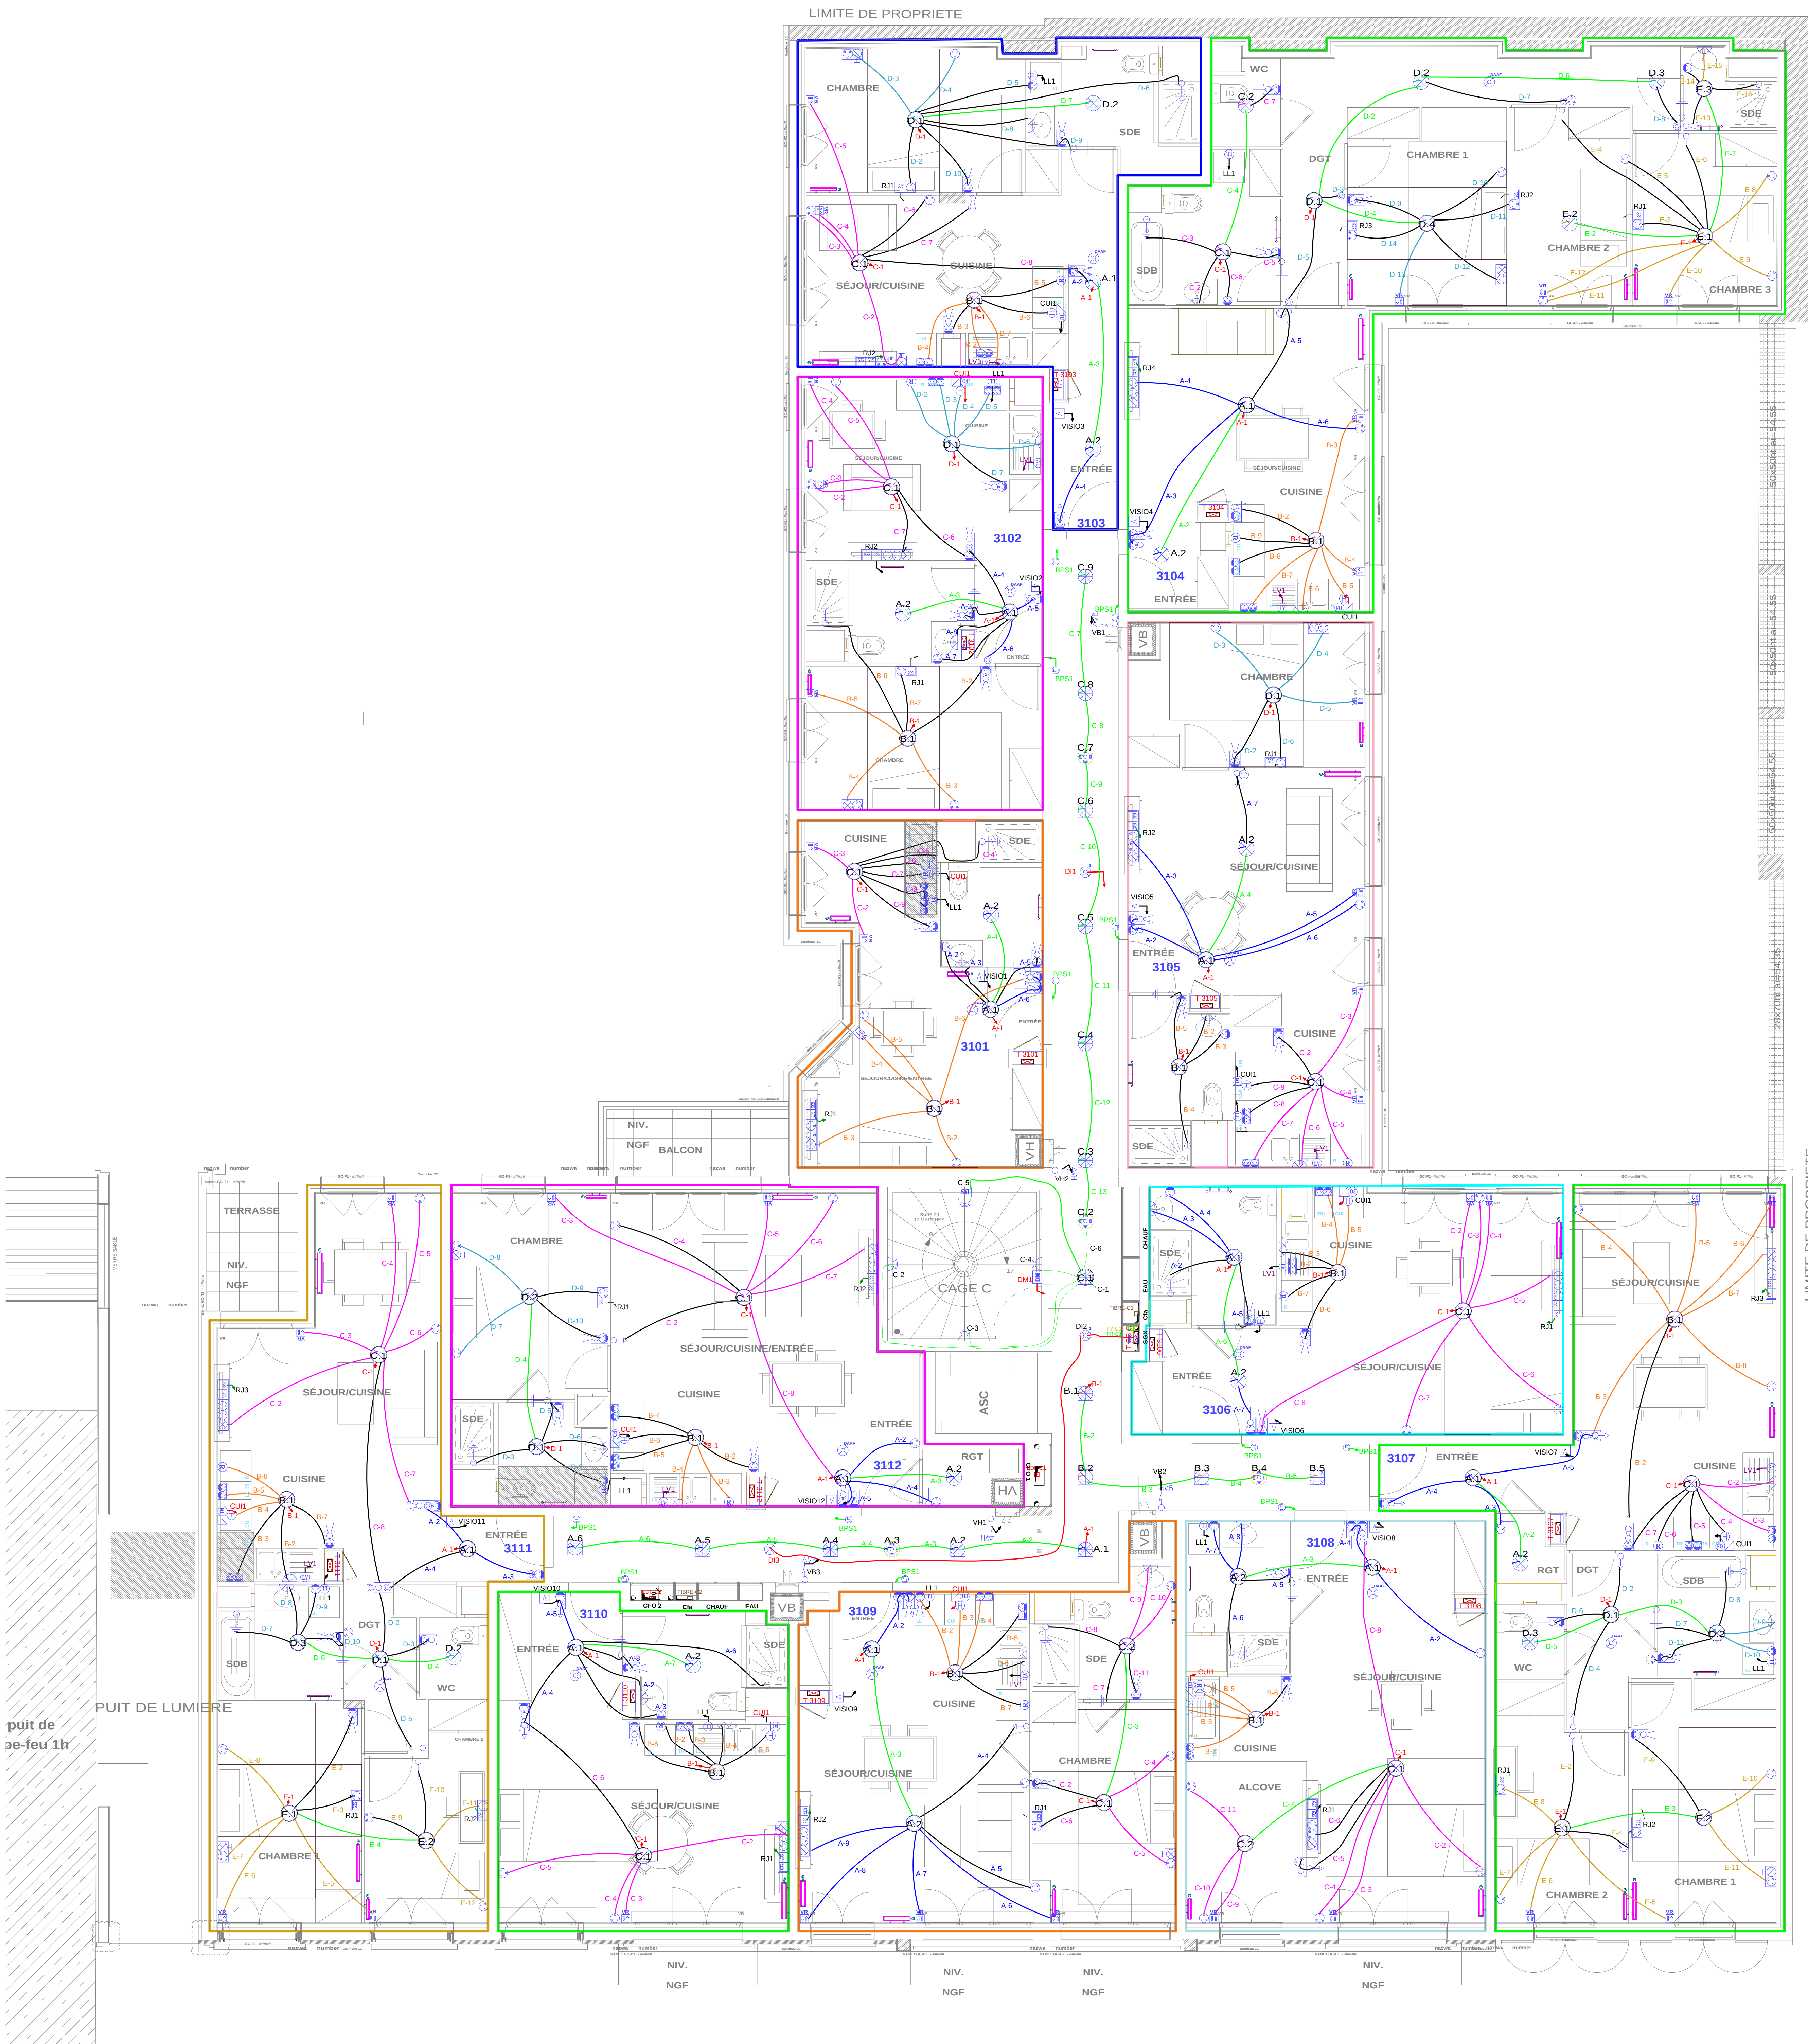

	Visiophone
	Sèche serviette
	Volet roulant
	Interrupteur Simple allumage
	Interrupteur double allumage
	Interrupteur Va-et-Vient + Simple allumage
	Interrupteur Va-et-Vient
	Prise de courant 16A + Terre H1.80m Hotte
	Prise RJ45
	Prise de courant 16A commandée H0.30m
	Prise de courant 16A + Terre H1.10m
	Prise de courant 16A + terre H0.30m
	Prise de courant 16A + terre H0.30m
	Prise de courant 16A + terre H0.30m
	Prise de courant 20A + Terre lave linge H0.3m
	Prise de courant lave vaisselle
	Alimentation 32A+ Four
	Applique murale
	Point lumineux
	Liaison équipotentielle SDB

Client	ADM		
Chantier	LOGEMENT COLLECTIF		
Numéro de Chantier	38280		
Bâtiment	A	Etage	R+1
Titre de la page			
PIEUVRE DALLE HAUTE R+1			
Echelle		1 / 50	
Numéro Page		CR+1/21	
ADM		ADM	
37 rue des Emeraudes		38280 Villefranche-d'Amont	
Tél: 04 74 01 05 47		E-Mail: info@adm-contact.com	
Internet:		Internet:	